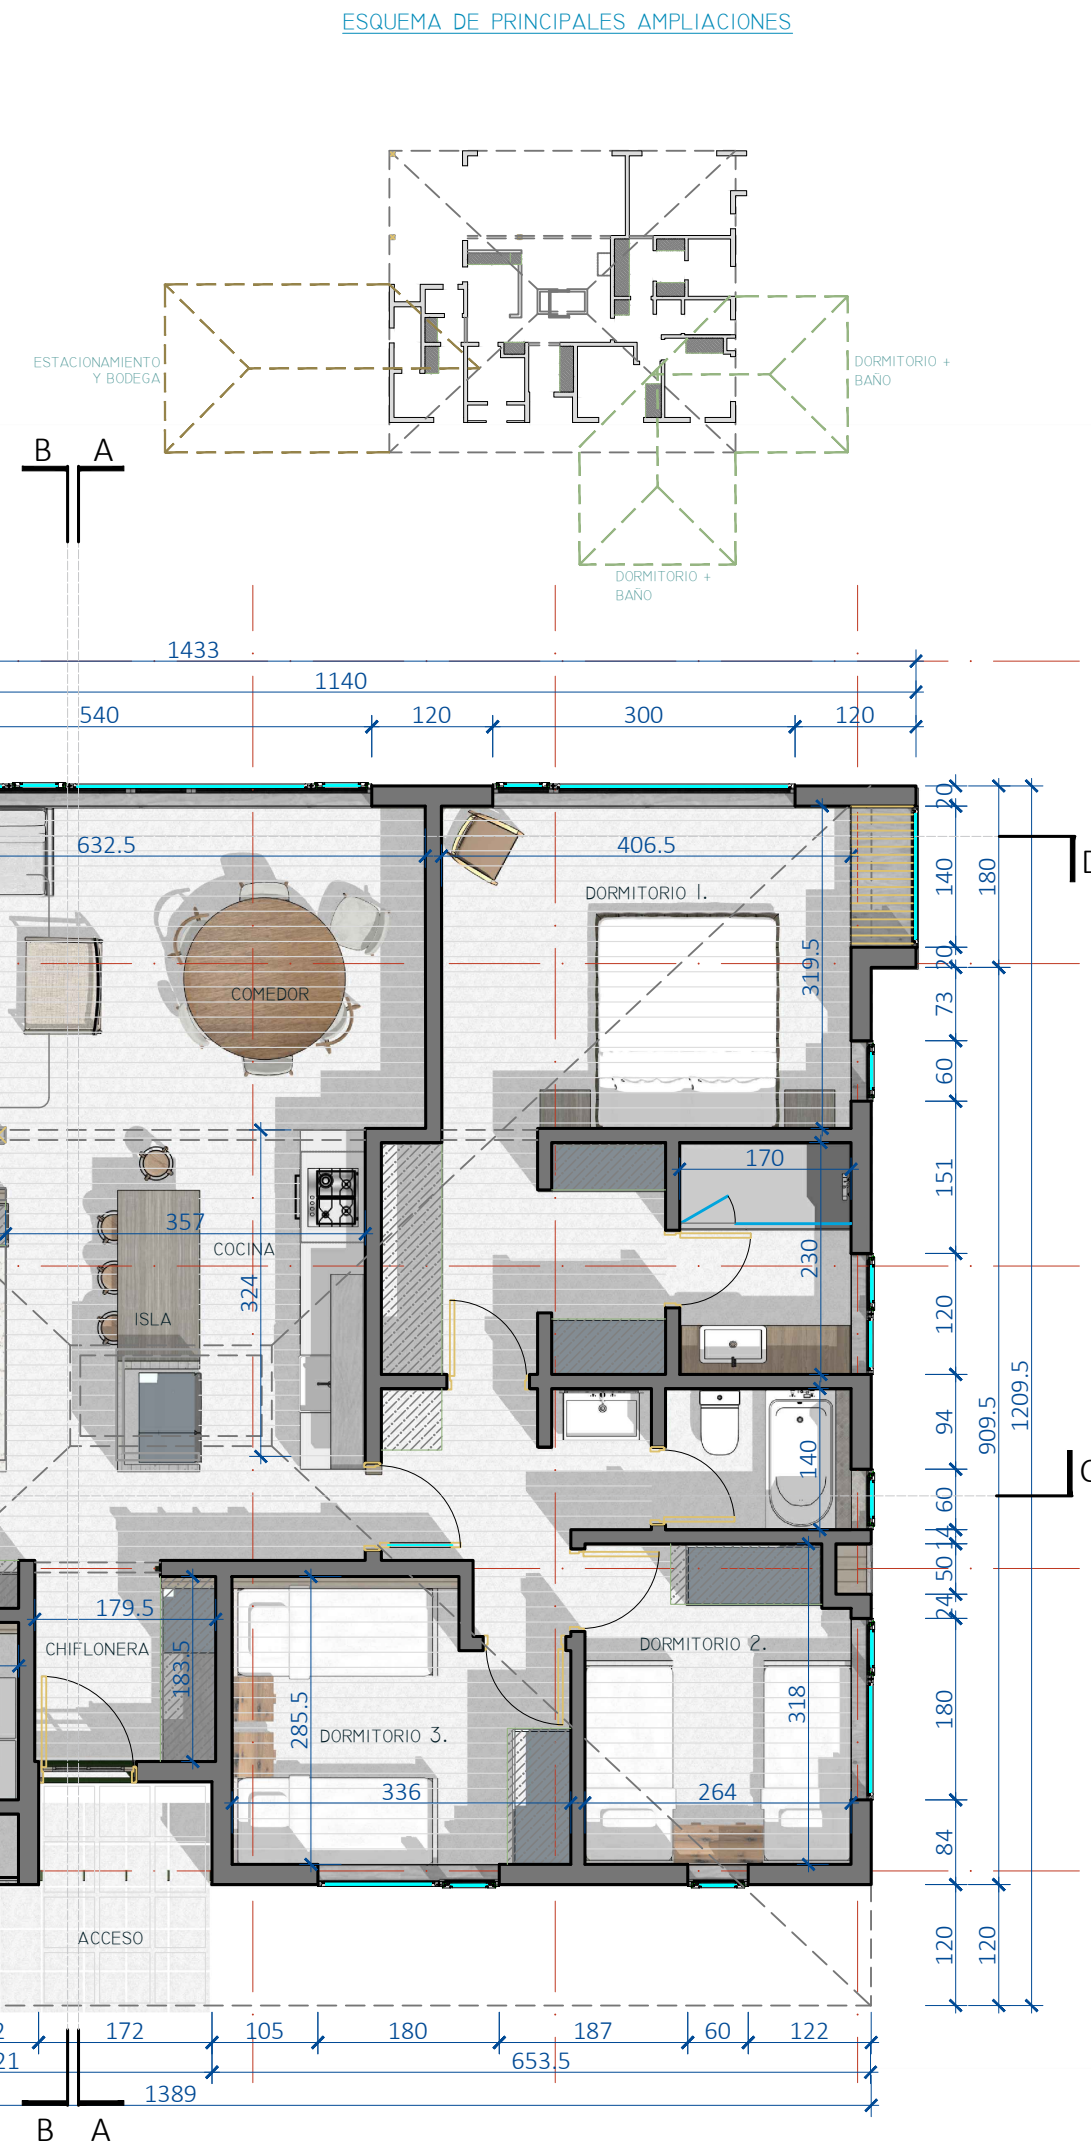


notas:

OBRA:

CASA 140

PROPIETARIO:

CONSTRUCTORA LINGUE

ARQUITECTO:

ANDRÉS LABORDE C.

 O_2^+

ESCALA:

1_75

24-OCT.-24

CONTENIDO:

PLANTA DE ARQ.

LÁMINA:

VERSIÓN:

01

01



ARTURO PRAT #102
PUERTO VARAS - CHILE
TEL. 9-88076699
CONTACTO@LAGAR.CL