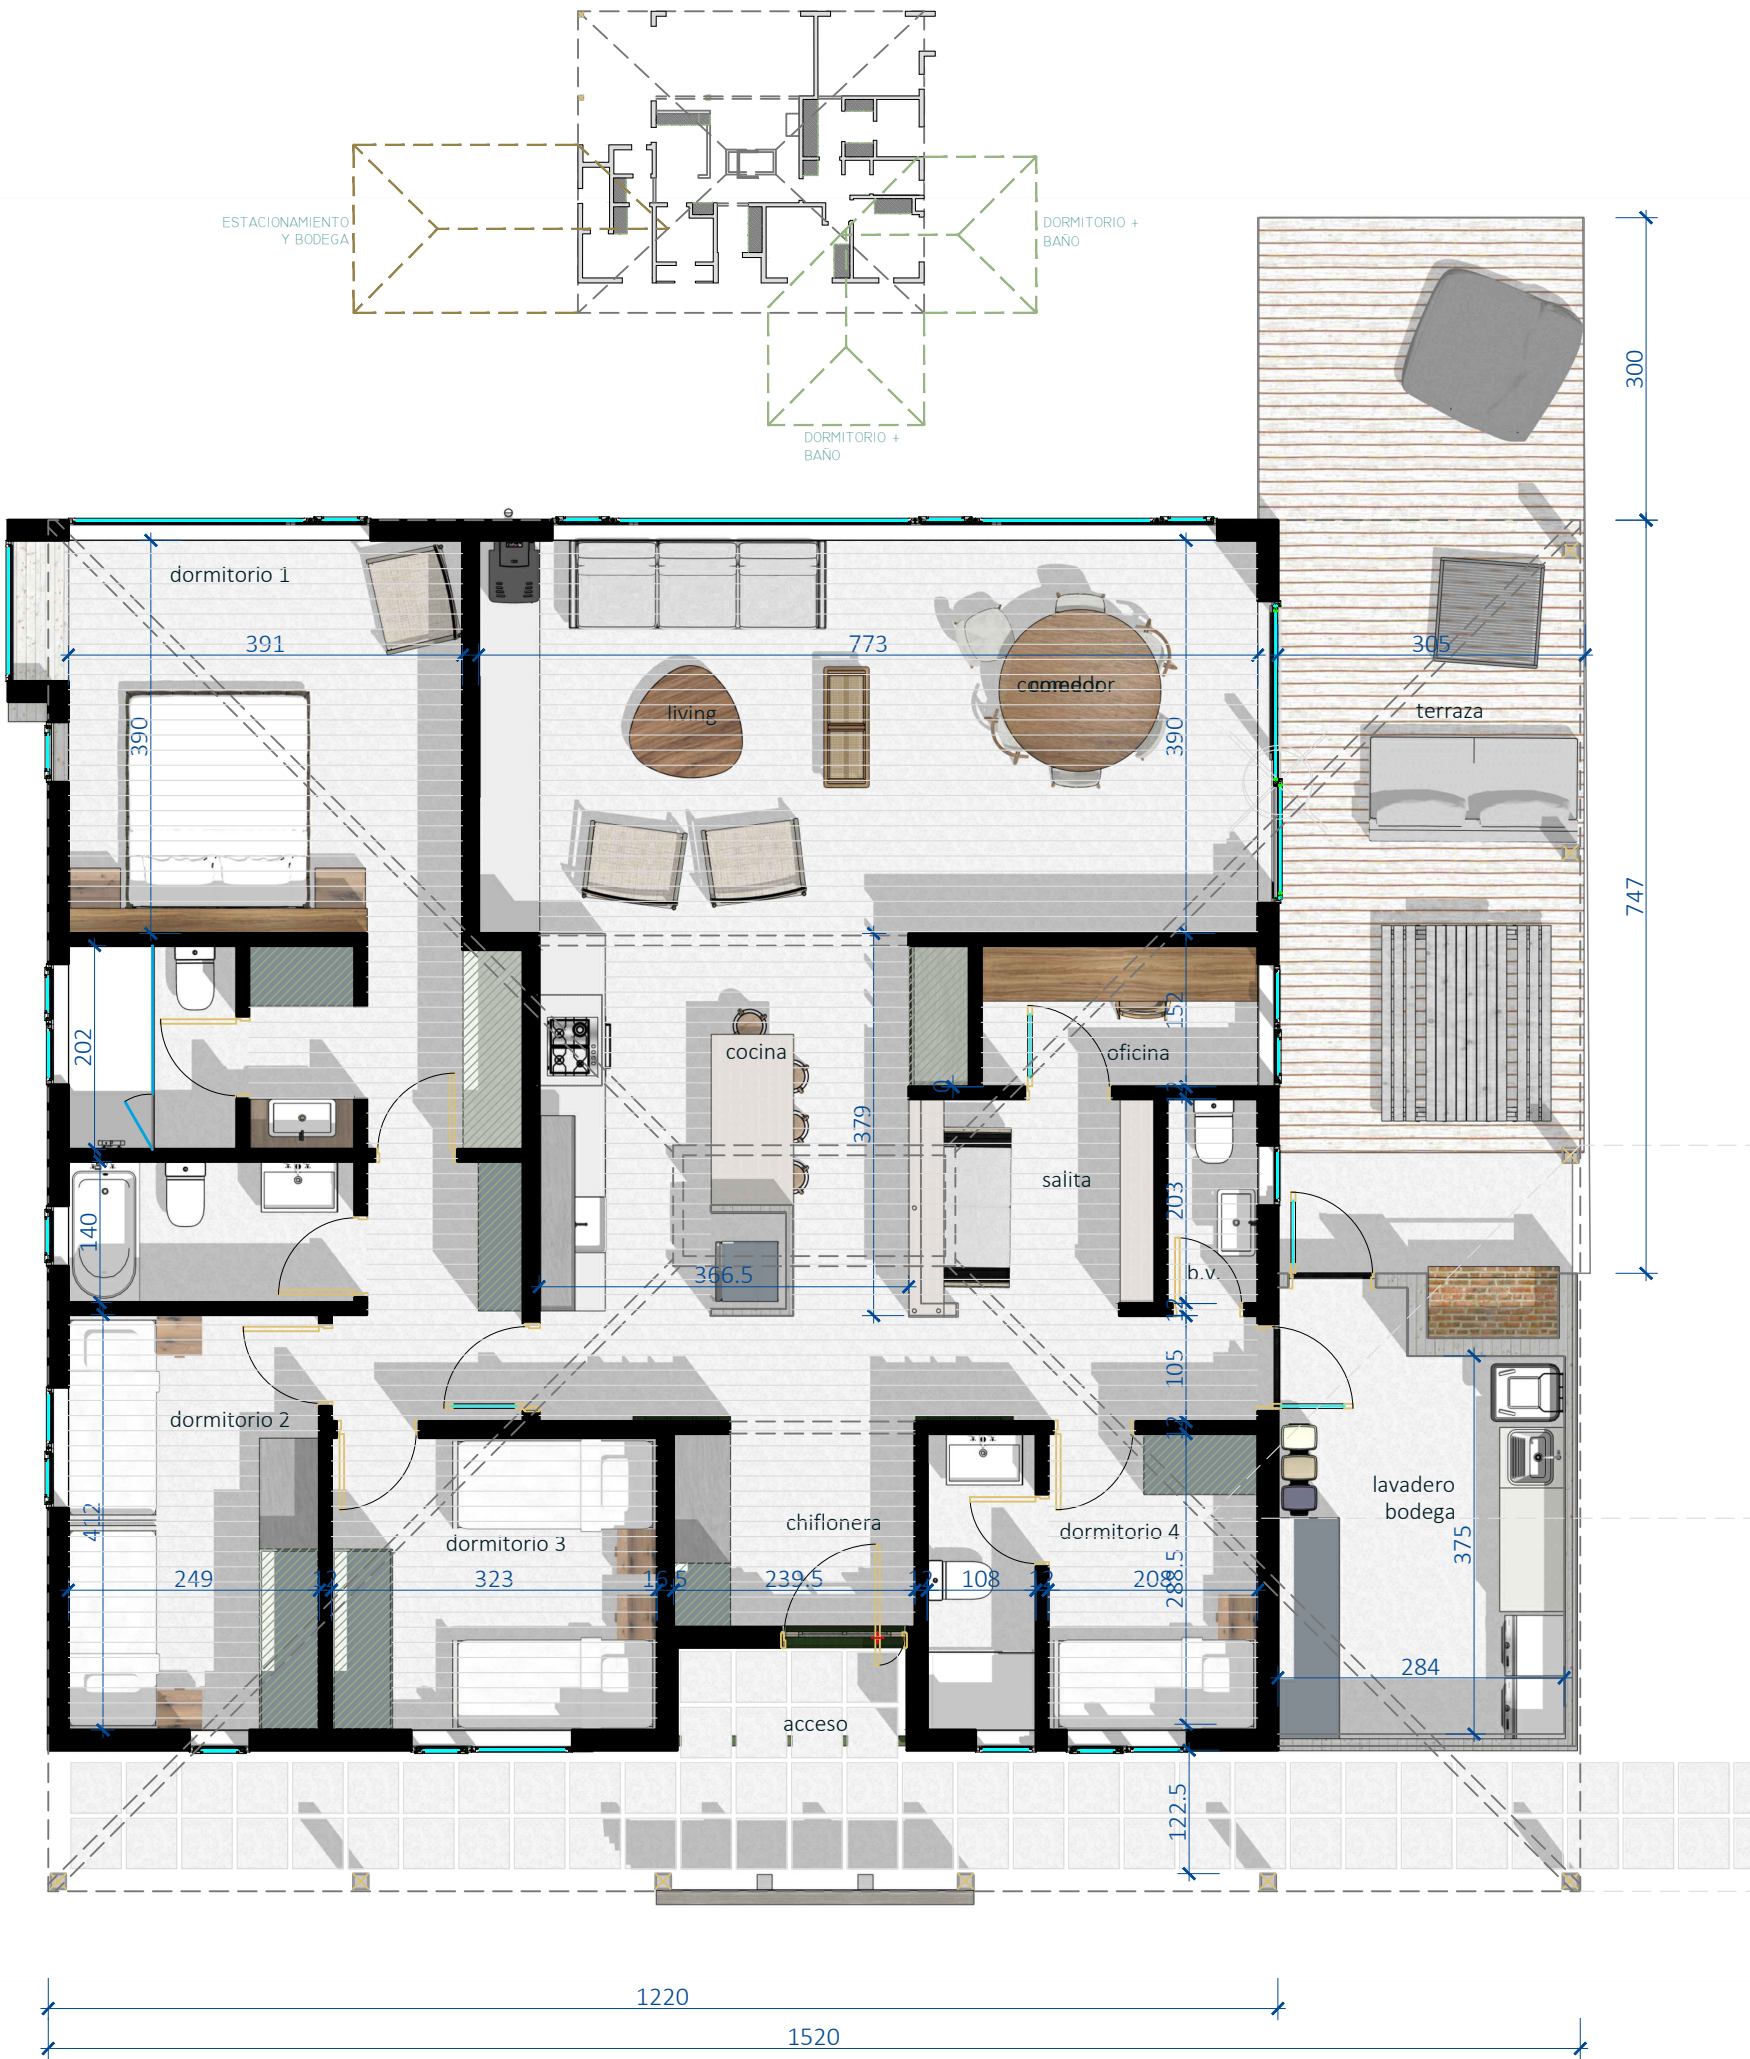
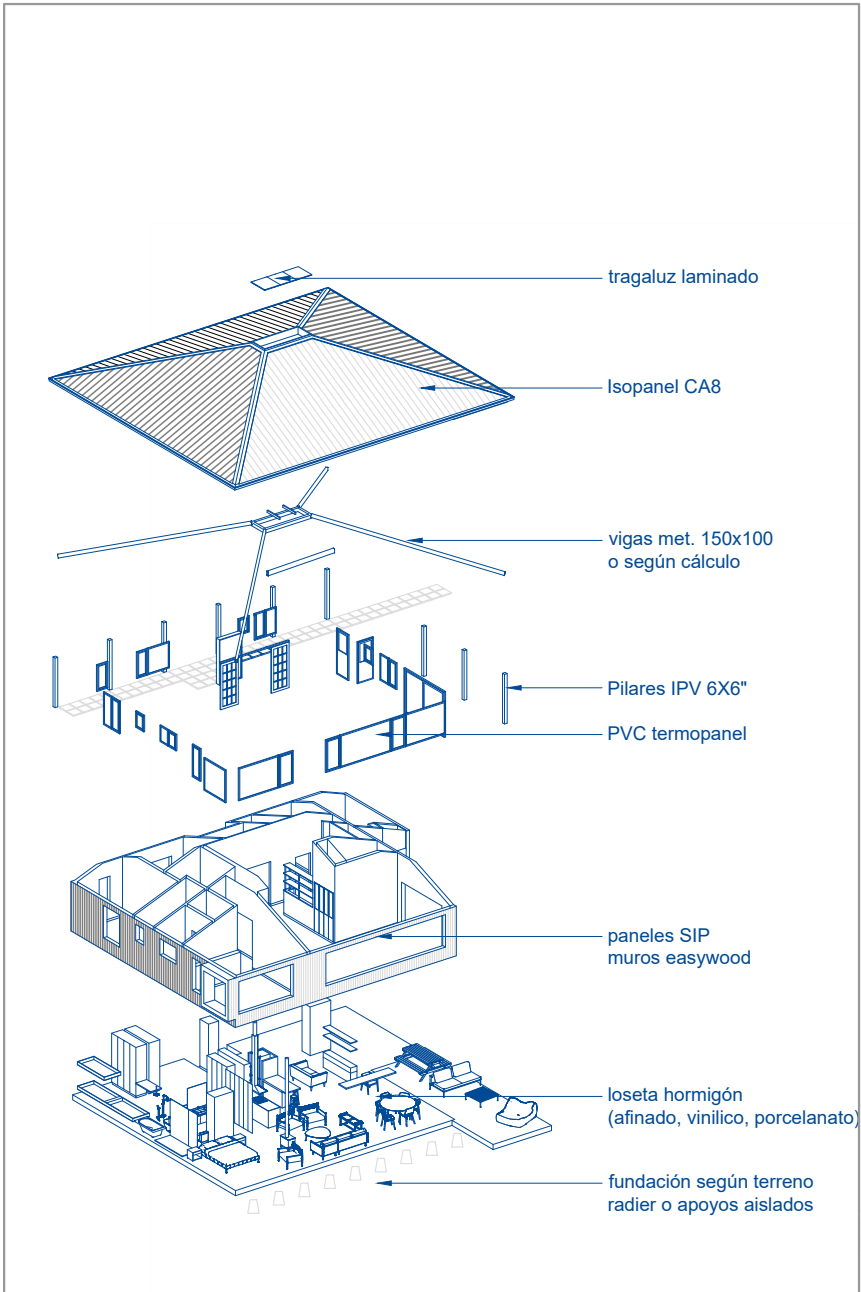


CASAS_LINGUE.DWG

notas:

OBRA:

CASA 184

PROPIETARIO:

CONSTRUCTORA LINGUE

ARQUITECTO:

ANDRÉS LABORDE C.

ESCALA:

1_75

CONTENIDO:

PLANTA DE ARQ.

LÁMINA:

VERSIÓN:

01

01

LAGAR
ARQUITECTOS

ARTURO PRAT #102
PUERTO VARAS
TEL: 9-88076699
CONTACTO@LAGAR.CL