


CASA DARWIN 4_140m²_167.5m²

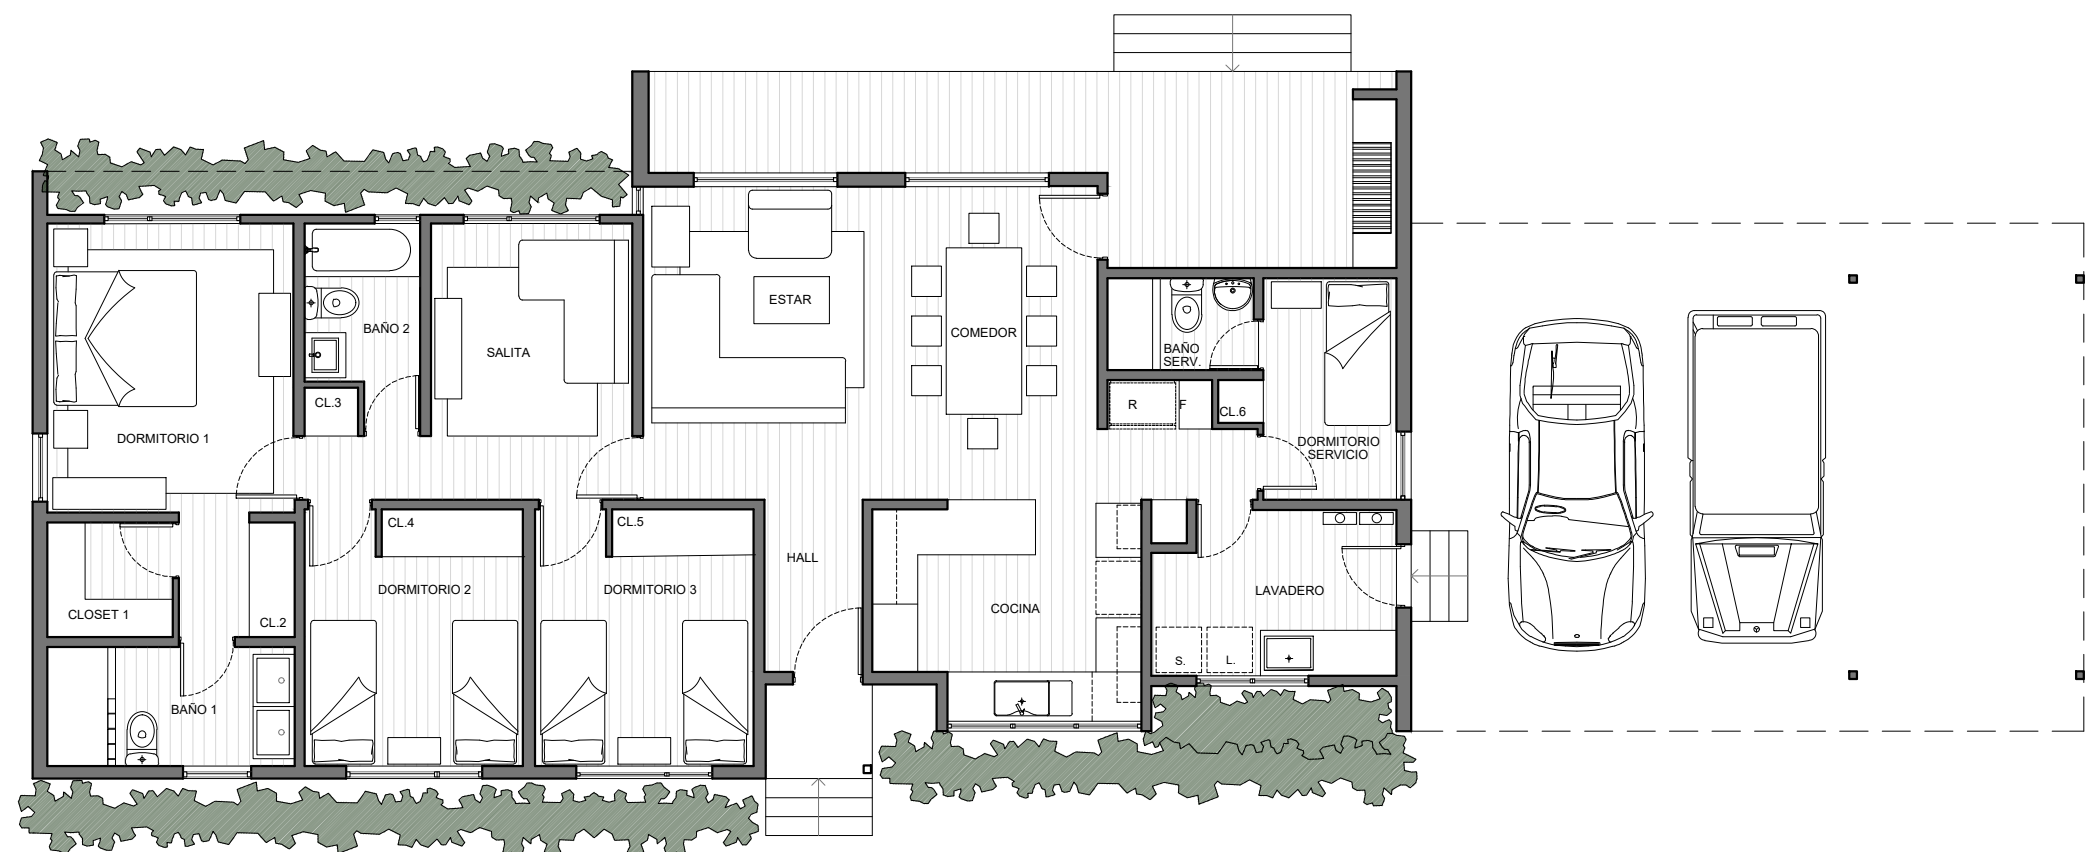

PLANTA ARQUITECTURA



ELEVACION JARDIN