


CASA 186_220m²

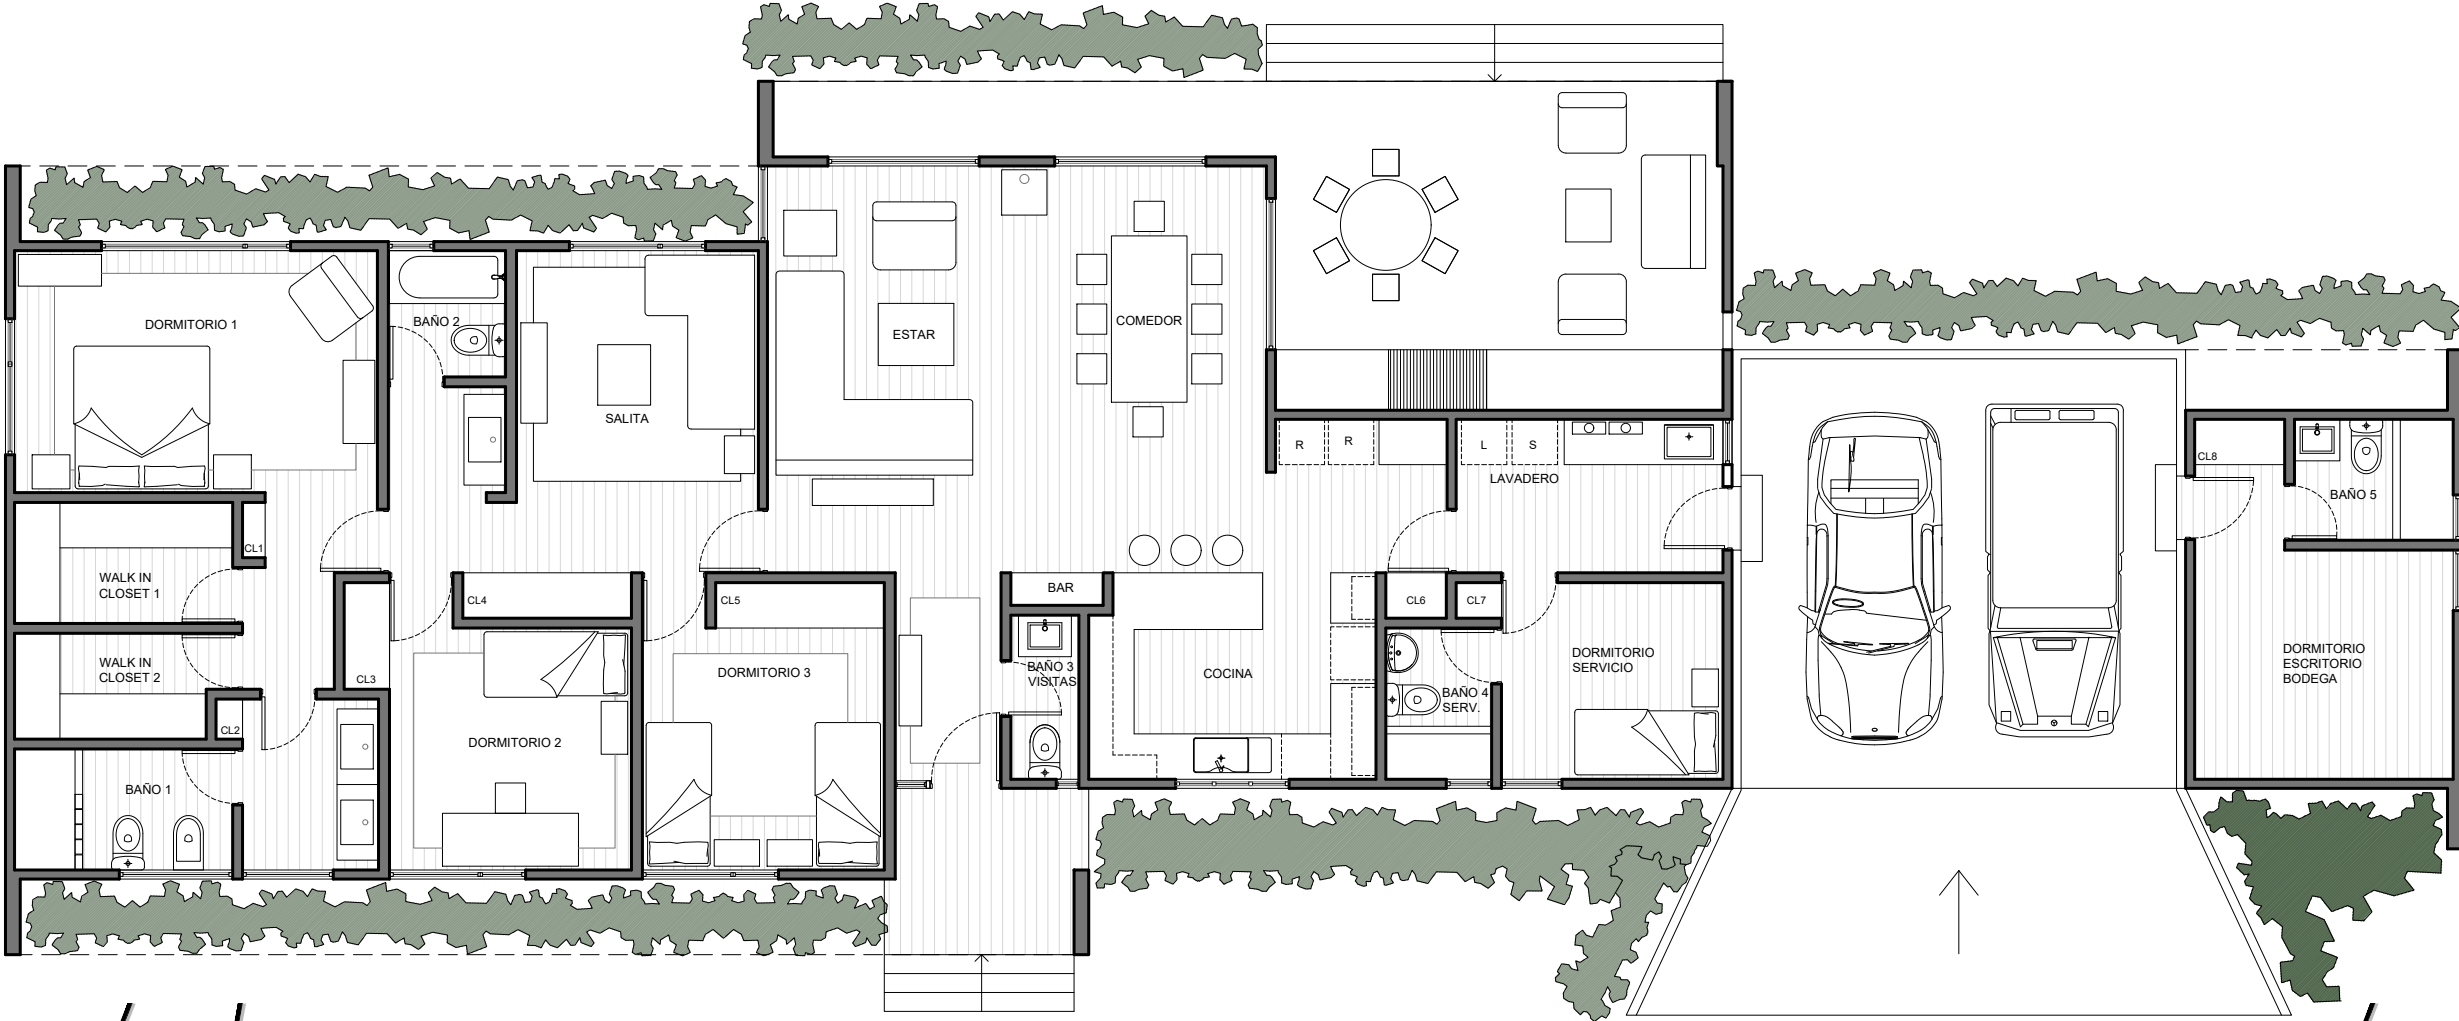

PLANTA ARQUITECTURA



ELEVACION JARDIN